


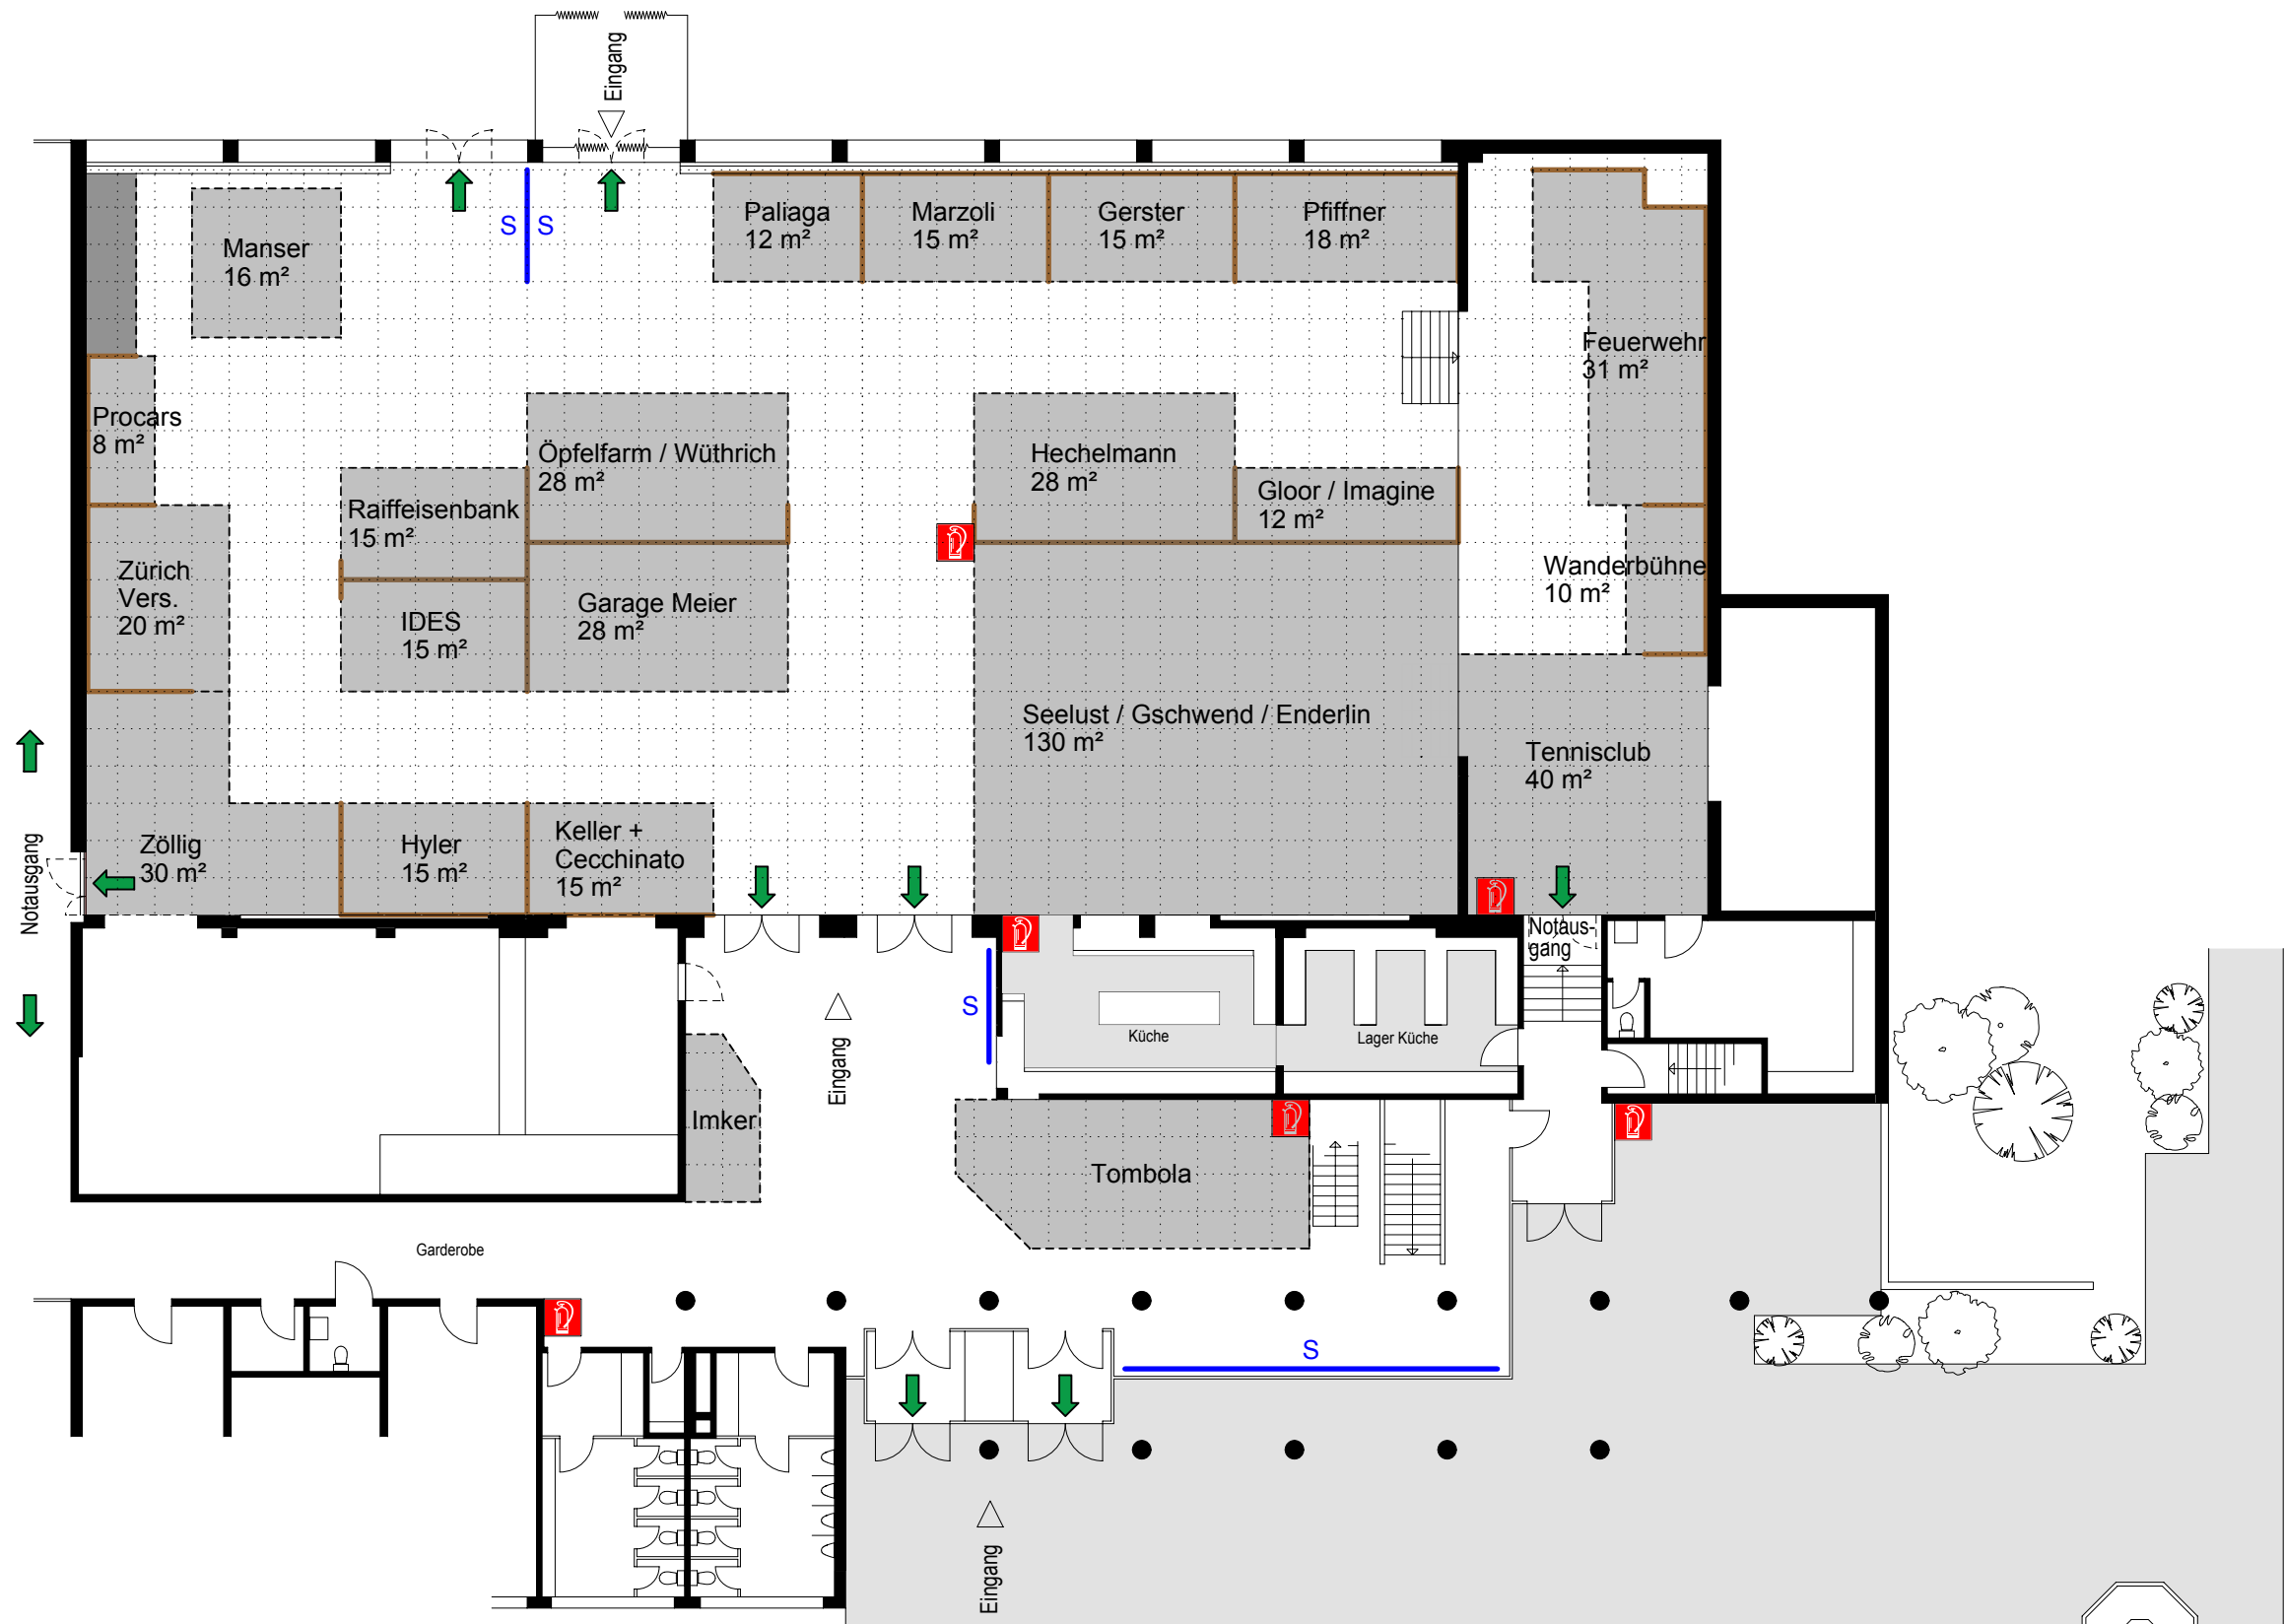

projekt: GEWA 2018, 9315 neukirch

mst. 1:200

grundriss halle

rev. 12.03.2018 anpassungen - roth

pl.nr. B06
dat. 12.12.2017
pl.gr. a3
gez. roth

legende:

Flächen für Sonderausstellung
Wände

Handfeuerlöscher
Notausgang